


مخطط المسرح

الحد الأدنى لأبعاد المسرح: 10 × 8 m

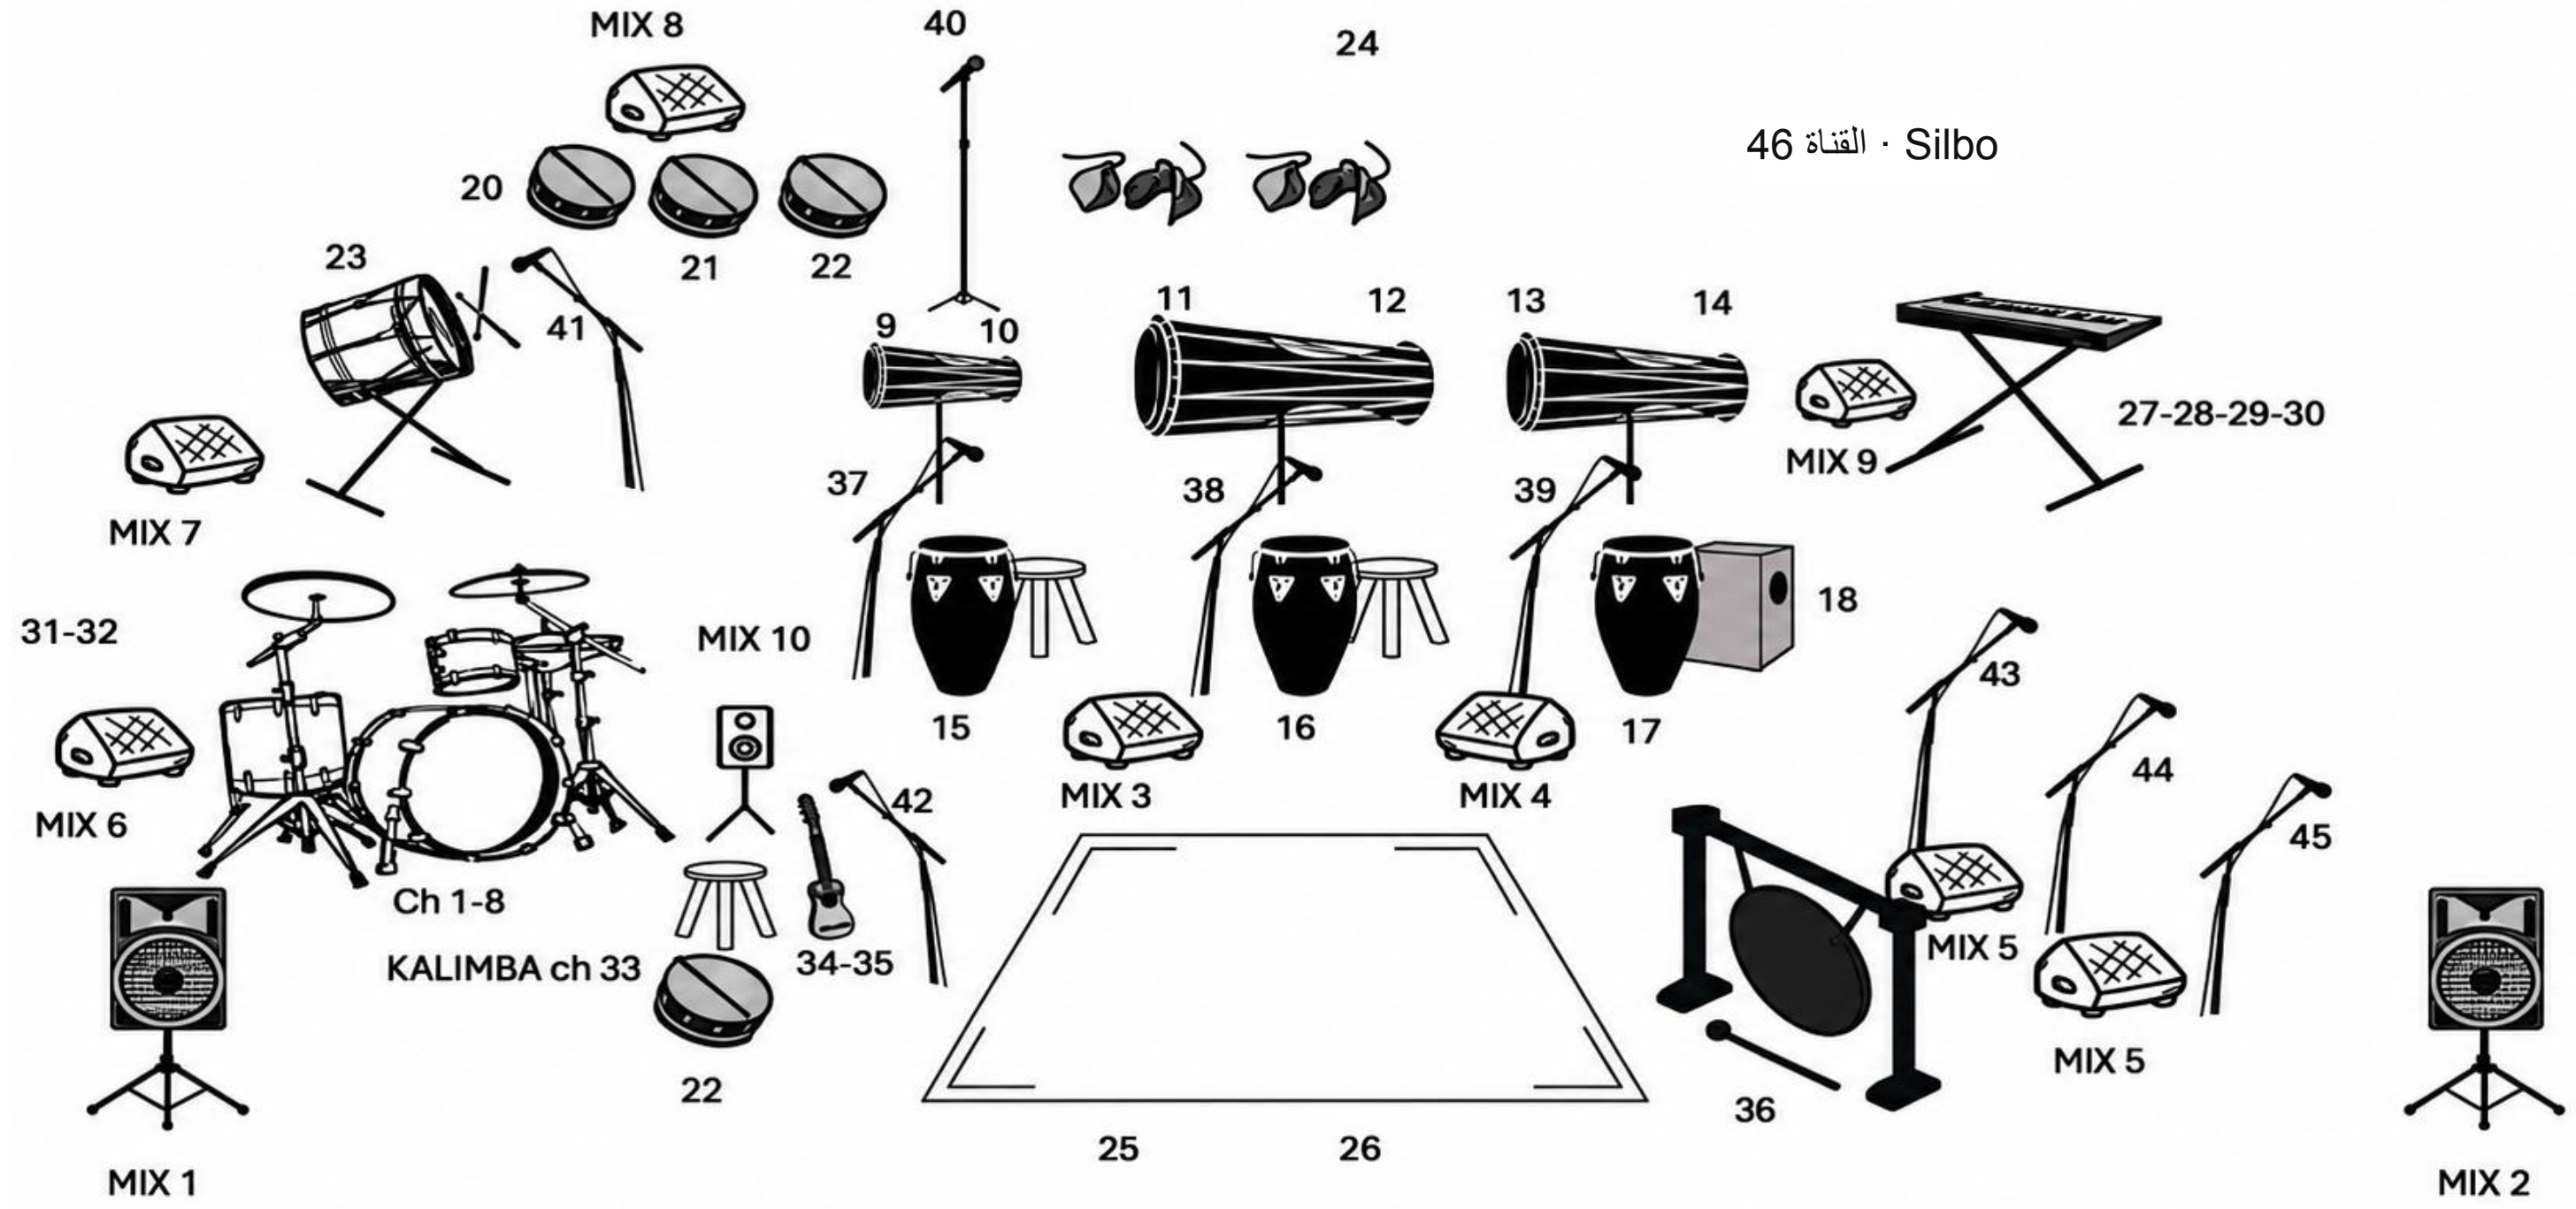

الباص عند PA · القناتان 47-48